


ANNEXE 1 - Plan cadastral périmètre bail à construction

Sous-titre

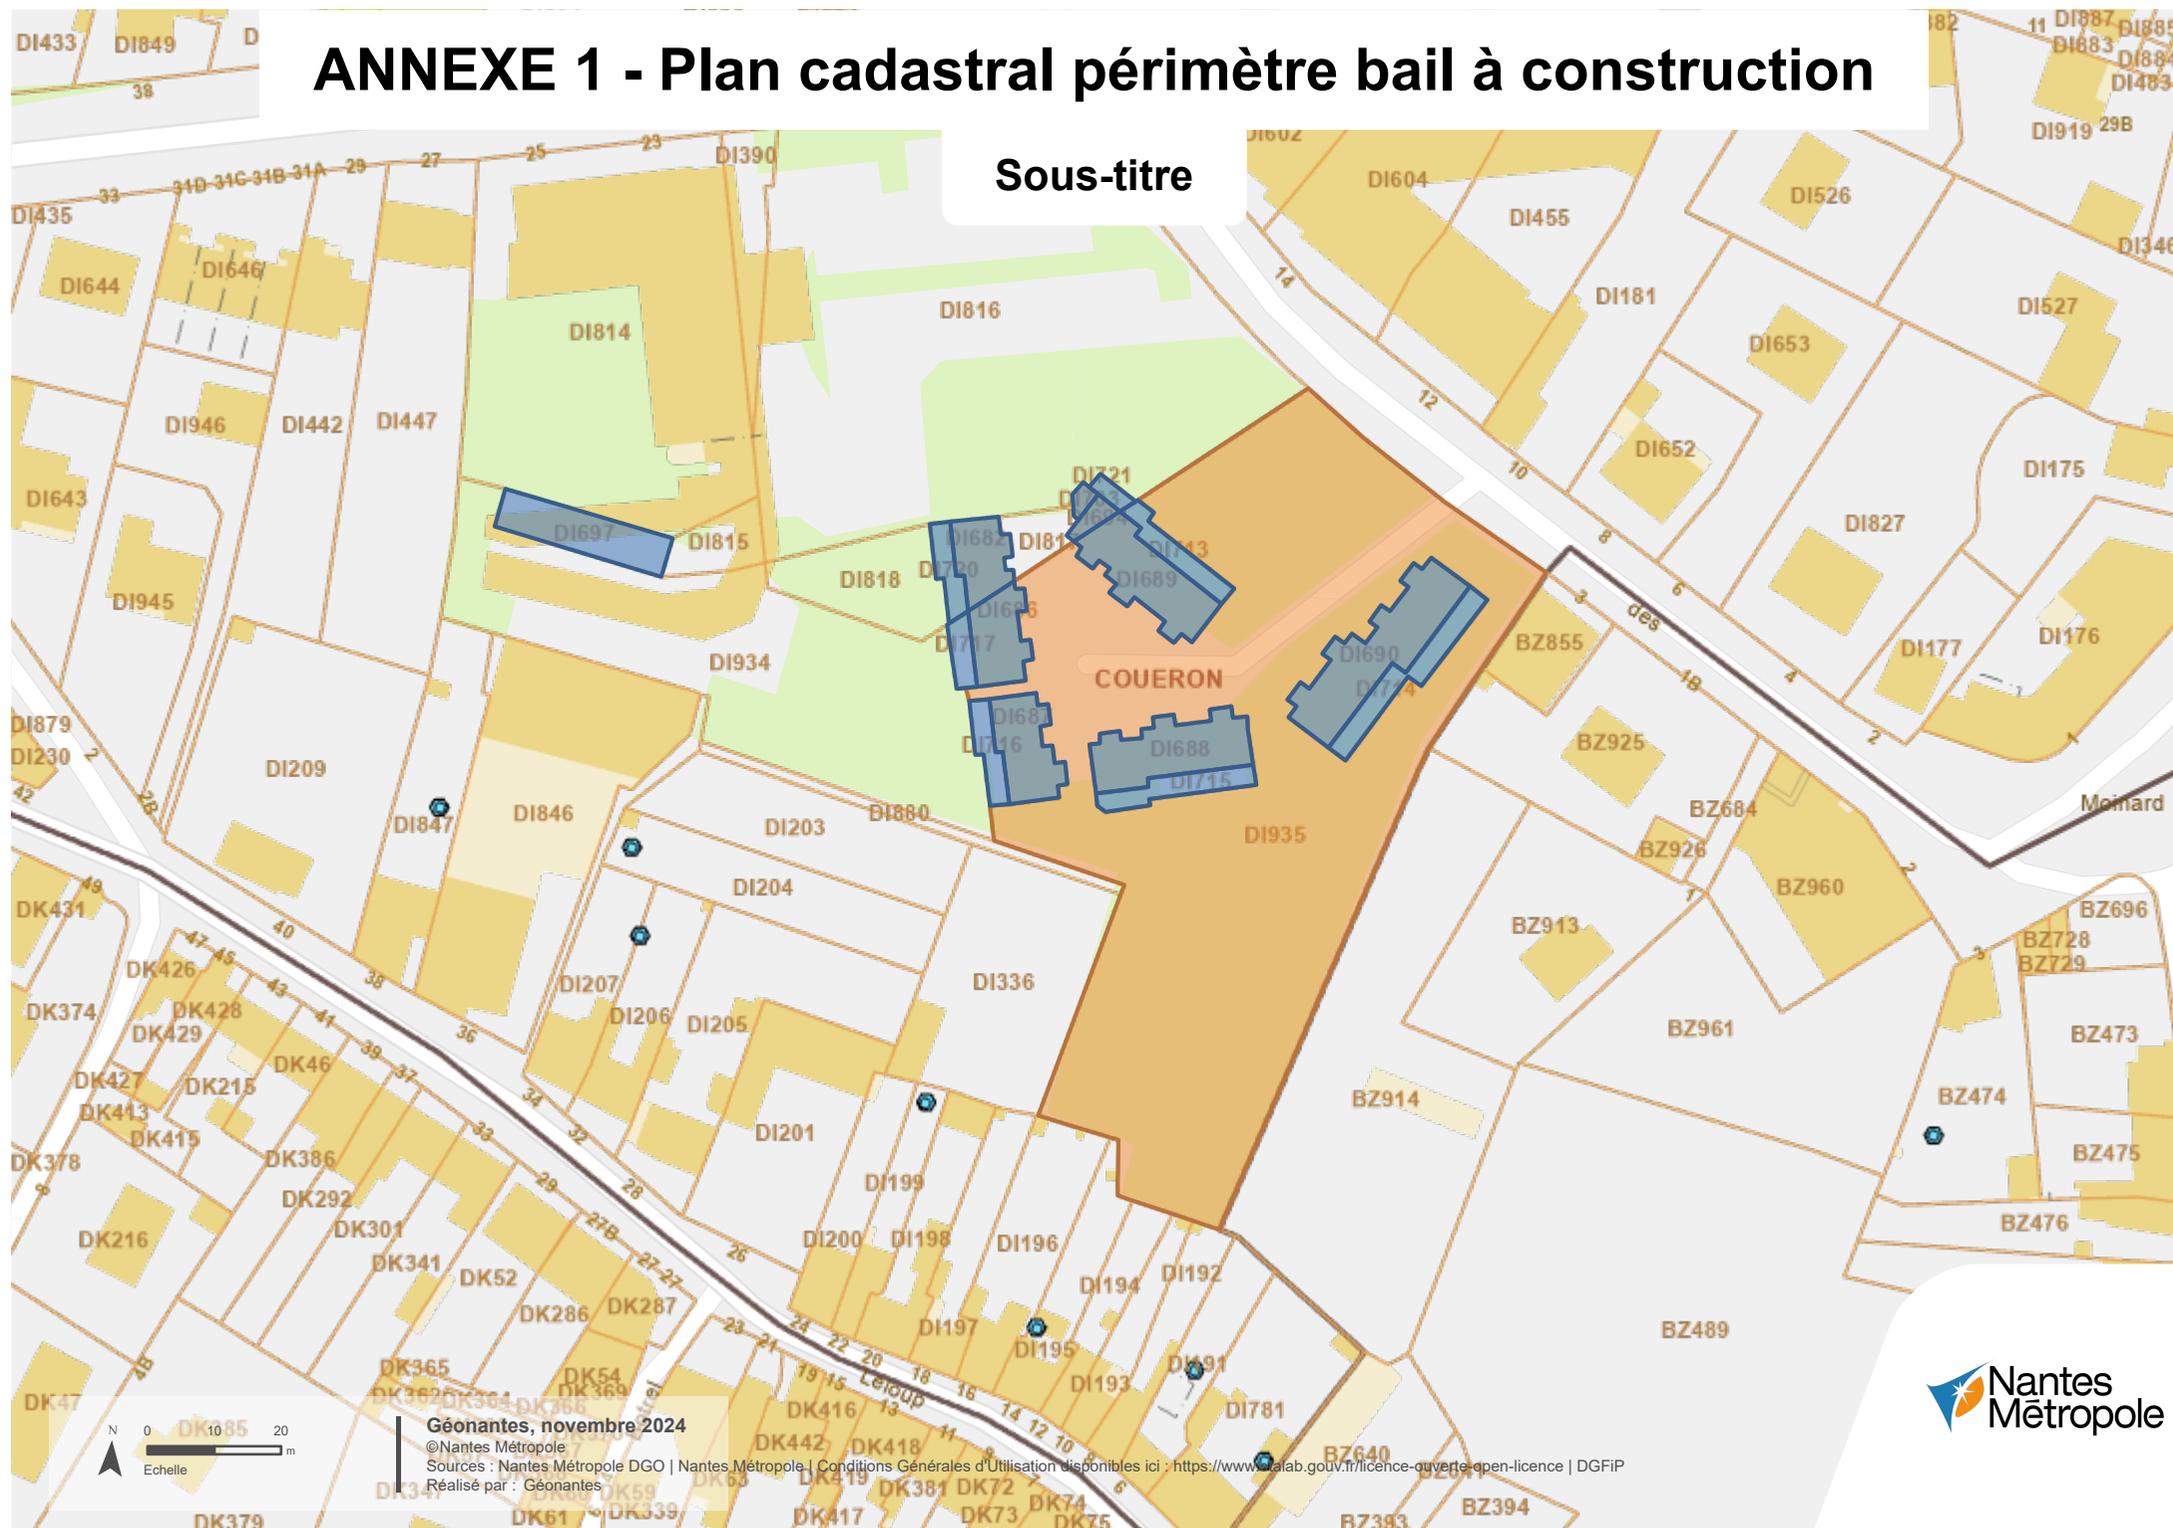

ANNEXE 1 - Plan cadastral périmètre bail à construction

Sous-titre

Cadastre

Bâti

 Bâti dur Bâti dur

 Bâti léger Bâti léger

 Section cadastrale

 Parcelle

 Commune cadastrale

Détail de parcelle linéaire

 Parking, terrasse, surplomb Parking, terrasse, surplomb

 Terrain de sport, petit ruisseau Terrain de sport, petit ruisseau

Détail de parcelle ponctuel

 Puits Puits

Nom de voie

Numéro de voirie